



Escala 1/100



El presente plano es orientativo, no constituye documento contractual; sujeto a modificaciones por exigencias técnicas, jurídicas o administrativas derivadas de la obtención de todos los permisos y licencias reglamentarios, a sí como las necesidades constructivas o de diseño derivadas del desarrollo del proyecto y la Dirección de Obra. Las superficies útiles tienen carácter provisional hasta la obtención de la correspondiente Licencia de Obras.




Promoción de 18 viviendas con piscina, aparcamientos y trasteros.
Calle del Mar, 37 Tavernes Blanques (Valencia) - Calle Juan XXIII, 5 Tavernes Blanques (Valencia)

Bloque B
01-P1-B

4 Dormitorios
2 Baños
3 Terrazas

SUPERFICIES:
Superficie útil interior: 123,82 m²
Superficie útil descubierta: 29,36 m²
Superficie construida: 145,64 m²
Superficie construida CCC: 167,10 m²

enedro
CONSTRUIMOS VIDA

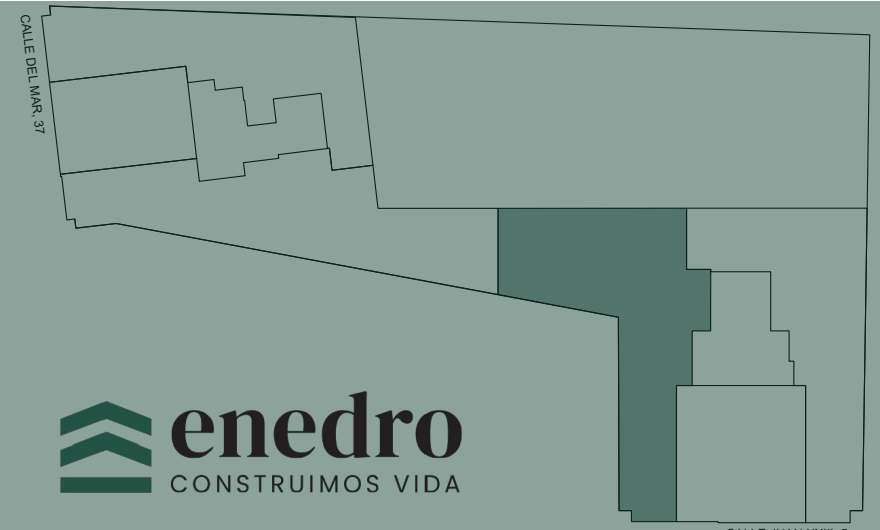

CALLE JUAN XXIII, 5