


Escala 1/75

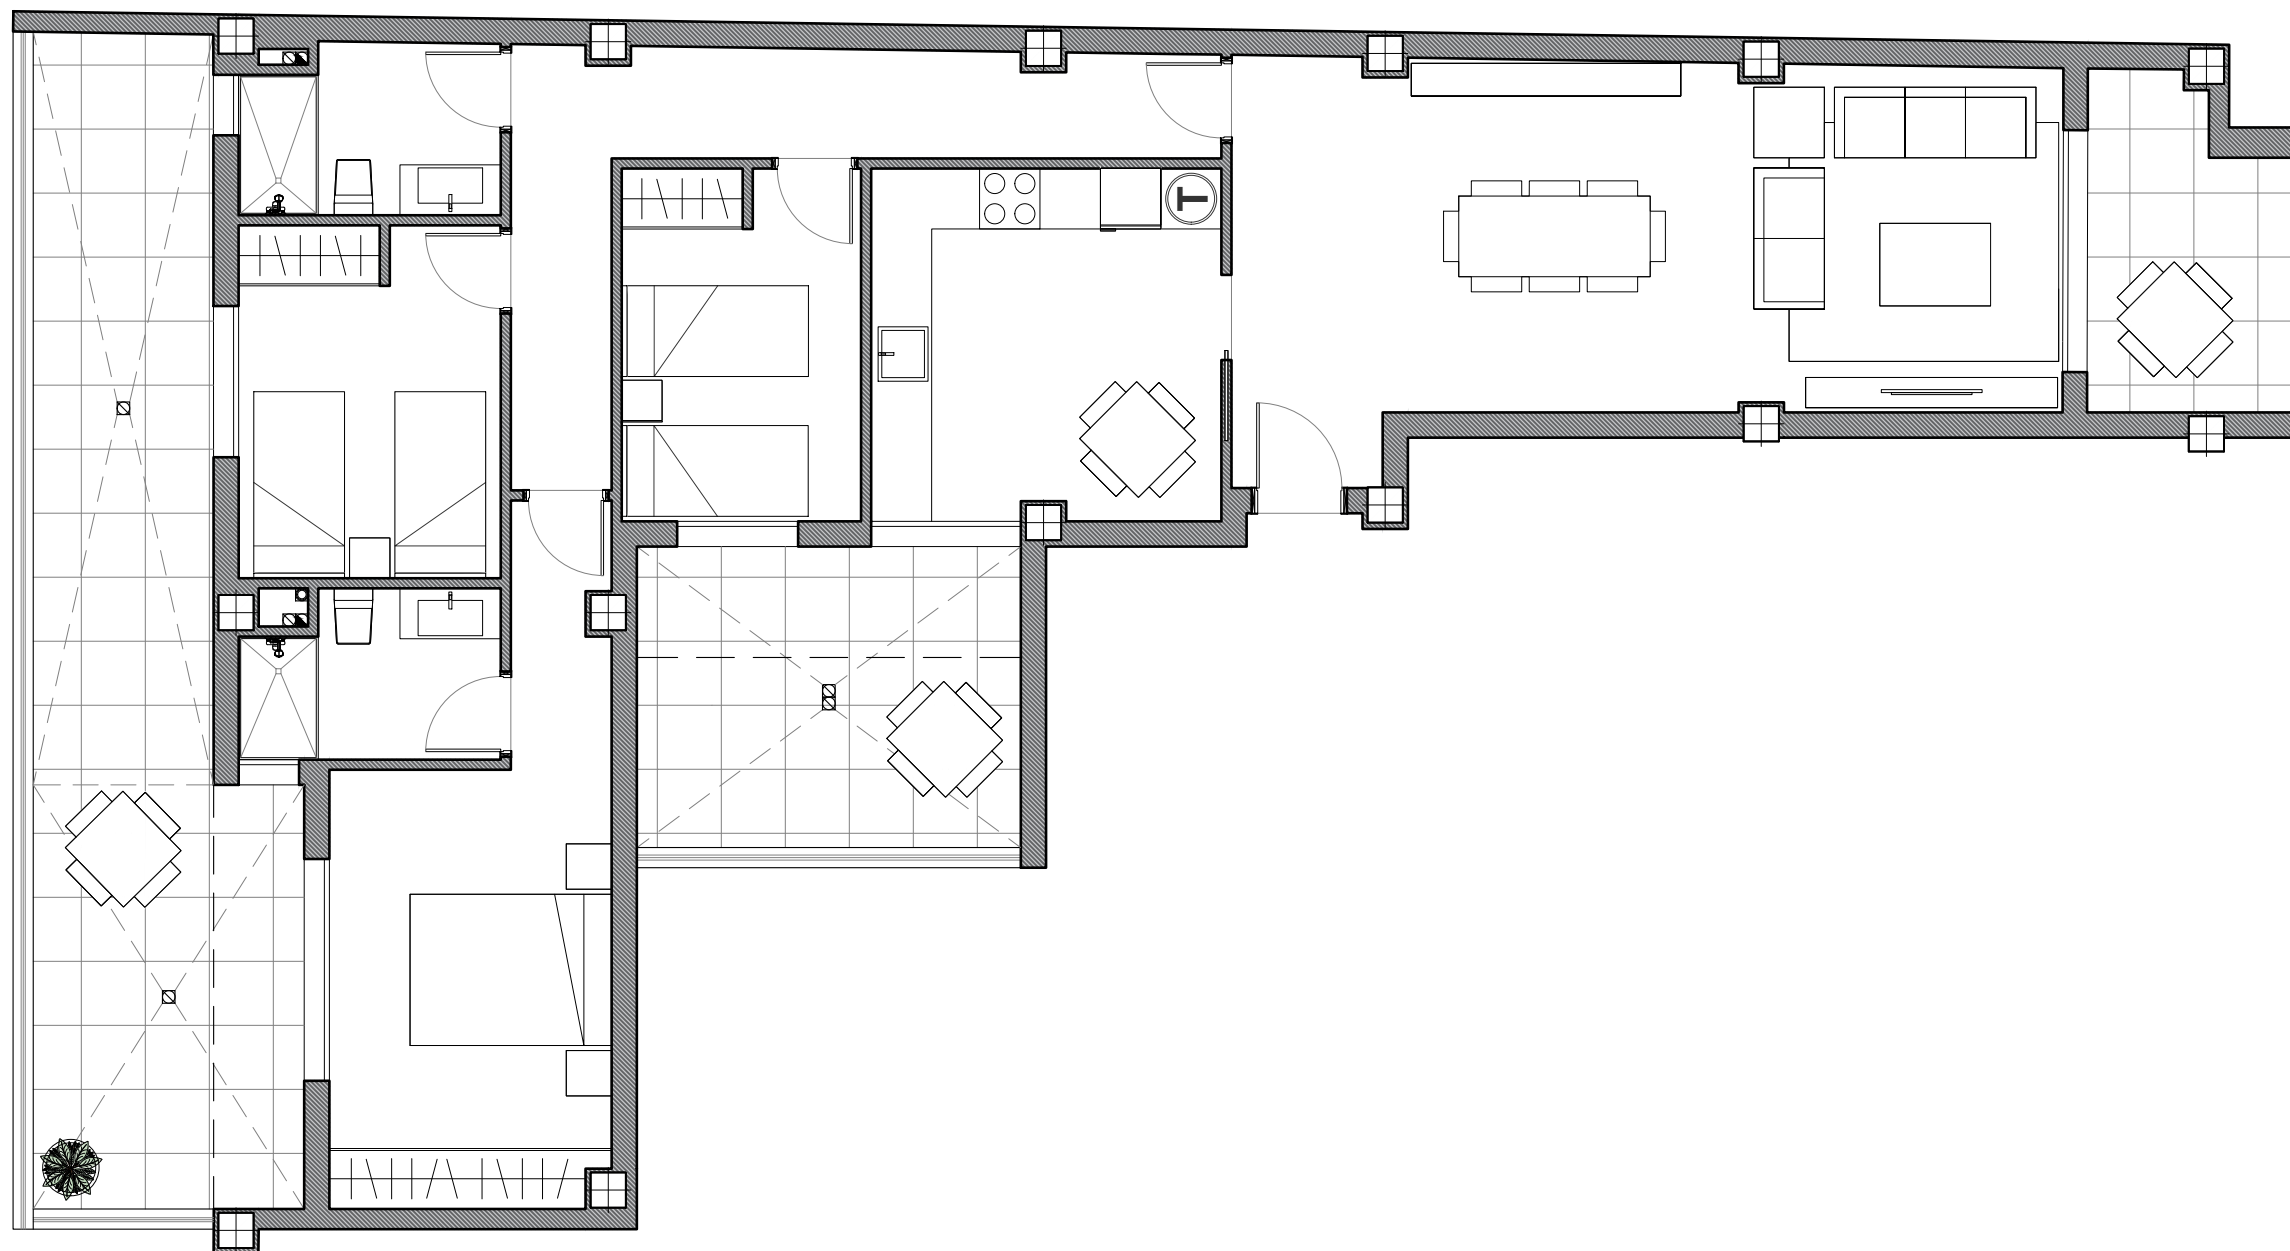

ESCALA GRÁFICA

El presente plano es orientativo, no constituye documento contractual; sujeto a modificaciones por exigencias técnicas, jurídicas o administrativas derivadas de la obtención de todos los permisos y licencias reglamentarios, a sí como las necesidades constructivas o de diseño derivadas del desarrollo del proyecto y la Dirección de Obra. Las superficies útiles tienen carácter provisional hasta la obtención de la correspondiente Licencia de Obras.




Promoción de 18 viviendas con piscina, aparcamientos y trasteros.
Calle del Mar, 37 Tavernes Blanques (Valencia) - Calle Juan XXIII, 5 Tavernes Blanques (Valencia)

**Bloque B
03-P1-B**

3 Dormitorios
2 Baños
3 Terrazas

SUPERFICIES:
Superficie útil interior: 105,91 m²
Superficie útil descubierta: 28,06 m²
Superficie construida: 126,02 m²
Superficie construida CCC: 144,59 m²

enedro
CONSTRUIMOS VIDA

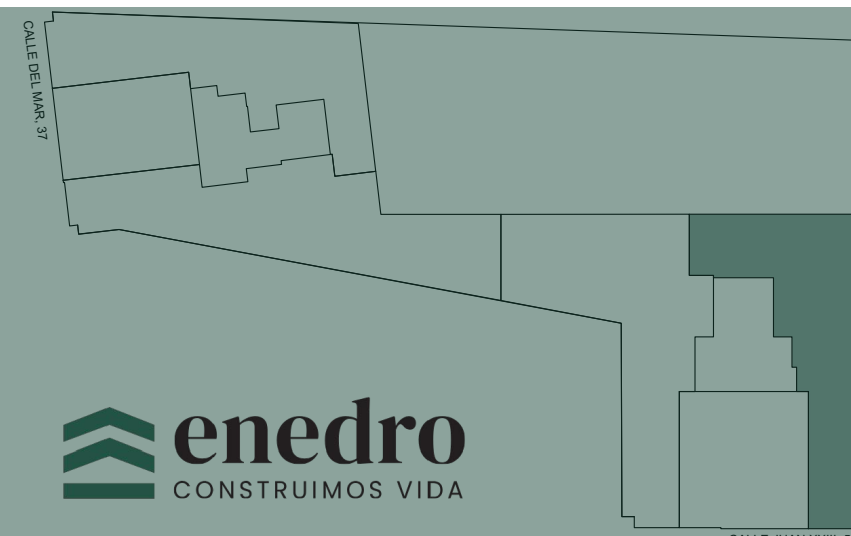

CALLE JUAN XXIII, 5