

Escala 1/75



ESCALA GRÁFICA

El presente plano es orientativo, no constituye documento contractual; sujeto a modificaciones por exigencias técnicas, jurídicas o administrativas derivadas de la obtención de todos los permisos y licencias reglamentarios, a sí como las necesidades constructivas o de diseño derivadas del desarrollo del proyecto y la Dirección de Obra. Las superficies útiles tienen carácter provisional hasta la obtención de la correspondiente Licencia de Obras.



Promoción de 18 viviendas con piscina, aparcamientos y trasteros.


Calle del Mar, 37 Tavernes Blanques (Valencia) - Calle Juan XXIII, 5 Tavernes Blanques (Valencia)

Bloque B 06-P2-B

- 3 Dormitorios
- 2 Baños
- 3 Terrazas

SUPERFICIES:

Superficie útil interior: 105,91 m²
 Superficie útil descubierta: 0 m²
 Superficie construida: 126,02 m²
 Superficie construida CCC: 144,59 m²

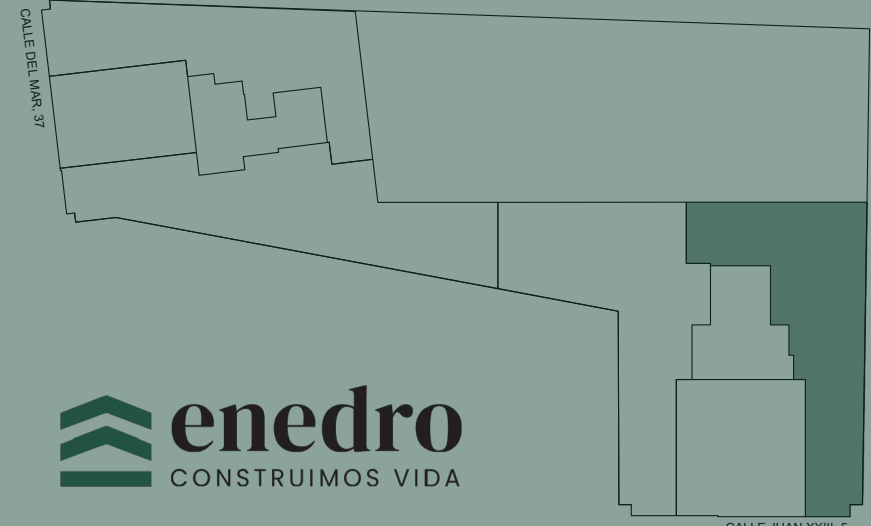

CALLE JUAN XXIII, 5