


Escala 1/50

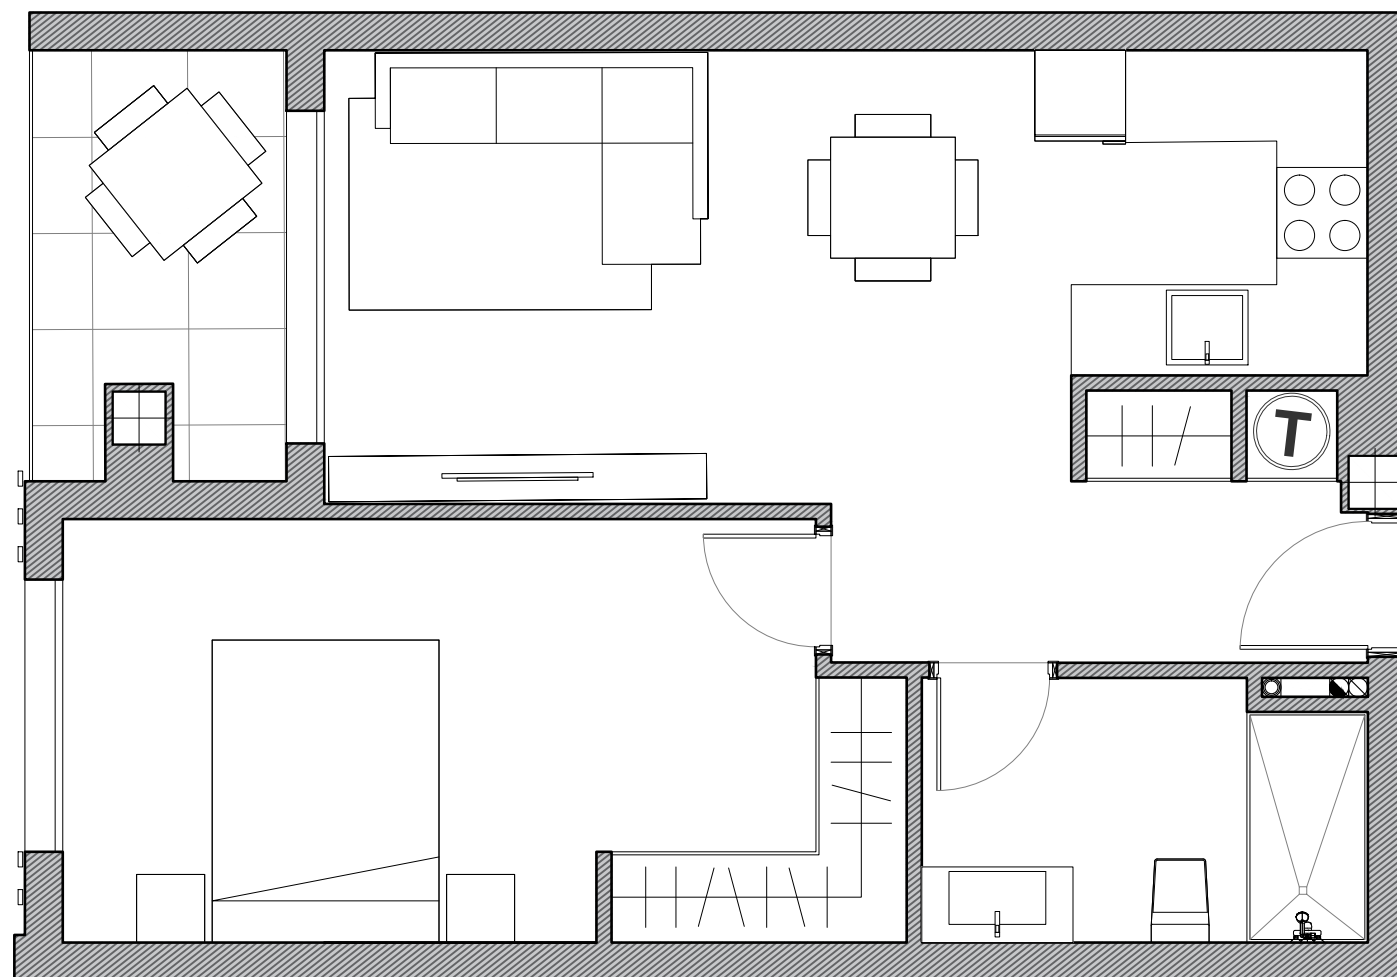

El presente plano es orientativo, no constituye documento contractual; sujeto a modificaciones por exigencias técnicas, jurídicas o administrativas derivadas de la obtención de todos los permisos y licencias reglamentarios, a sí como las necesidades constructivas o de diseño derivadas del desarrollo del proyecto y la Dirección de Obra. Las superficies útiles tienen carácter provisional hasta la obtención de la correspondiente Licencia de Obras.




Promoción de 18 viviendas con piscina, aparcamientos y trasteros.
Calle del Mar, 37 Tavernes Blanques (Valencia) - Calle Juan XXIII, 5 Tavernes Blanques (Valencia)

Bloque A
05-P1-A

1 Dormitorio
1 Baño
1 Terraza

SUPERFICIES:
Superficie útil interior: 48,44 m²
Superficie útil descubierta: 0 m²
Superficie construida: 55,67 m²
Superficie construida CCC: 64,77 m²

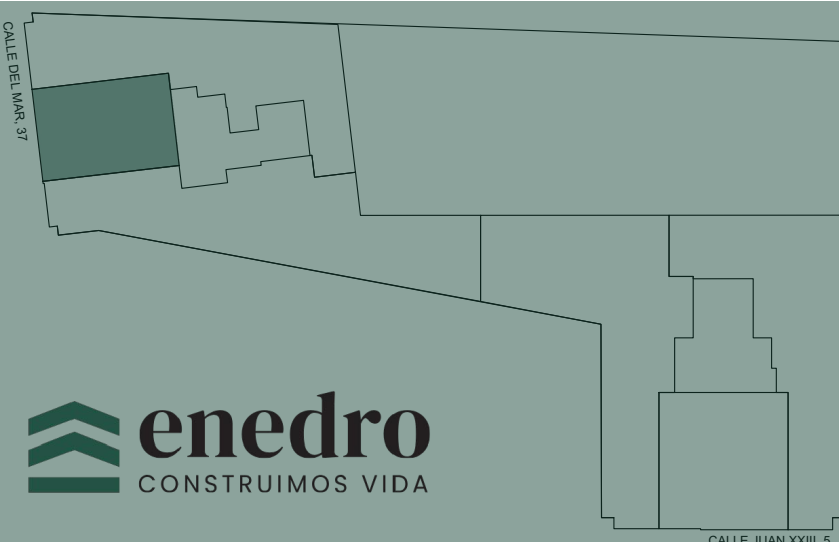

enedro
CONSTRUIMOS VIDA